




ANSICHT M 1:200

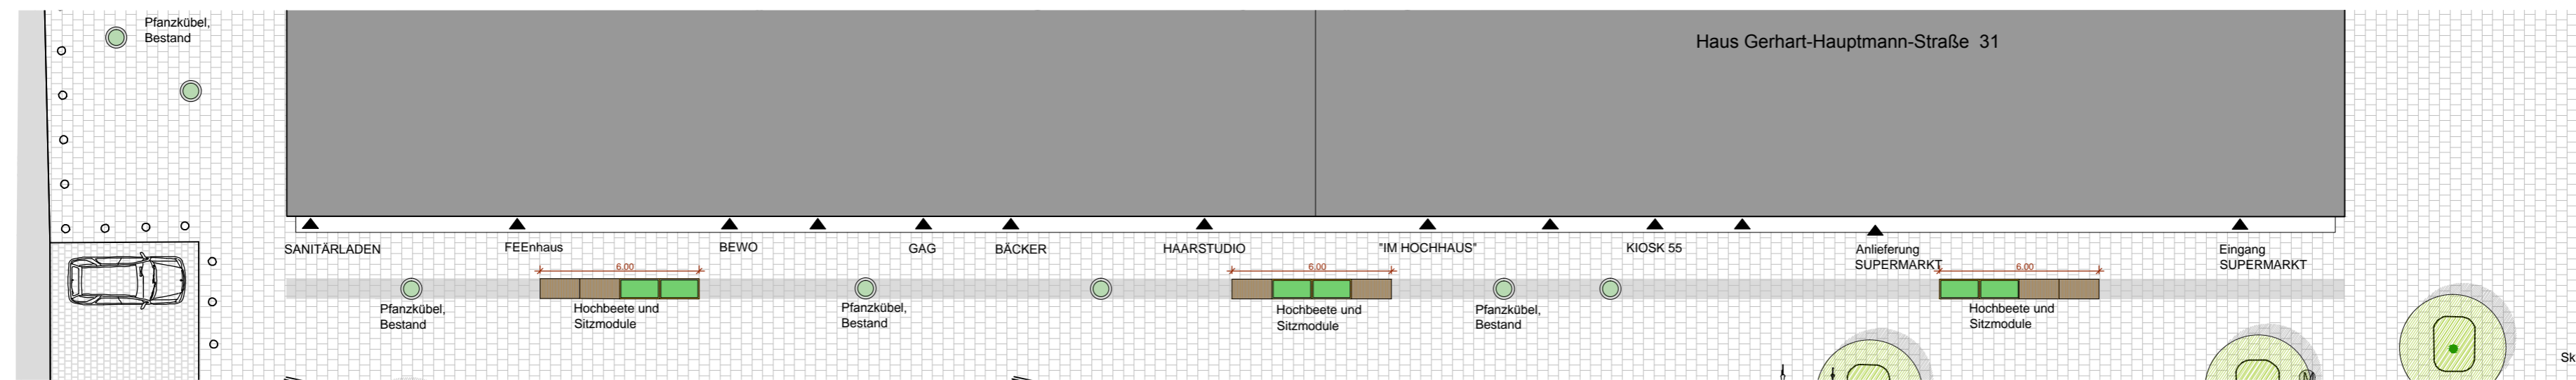

LAGEPLAN M 1:200

Index	Änderung	Datum
Projektnummer 1707	Plannummer 1707_AN_01	21.03.2018
Leistungsphase LP5	gezeichnet: LC	geändert: 21.03.2018
Planinhalt	Dateibezeichnung	
Rewe Platz Ansicht Ladenzeile		Blattgröße A2
Bauherr	Planungsfreianlagen	Freigabevermerk
Stadtplanungsamt Köln Willy-Brandt-Platz 2 50679 Köln	urbanegestalt PartGmbH	Datum / Unterschrift
Brüsseler Strasse 89-93, 50672 Köln ruf +49 221 912891-0/ fax -15 mail info@urbanegestalt.de		